


III/3165 + III/3169 DOUDLEBY NAD ORLICÍ - POTŠTEJN, REKONSTRUKCE SILNICE, DIO - ÚPLNÁ UZAVÍRKA

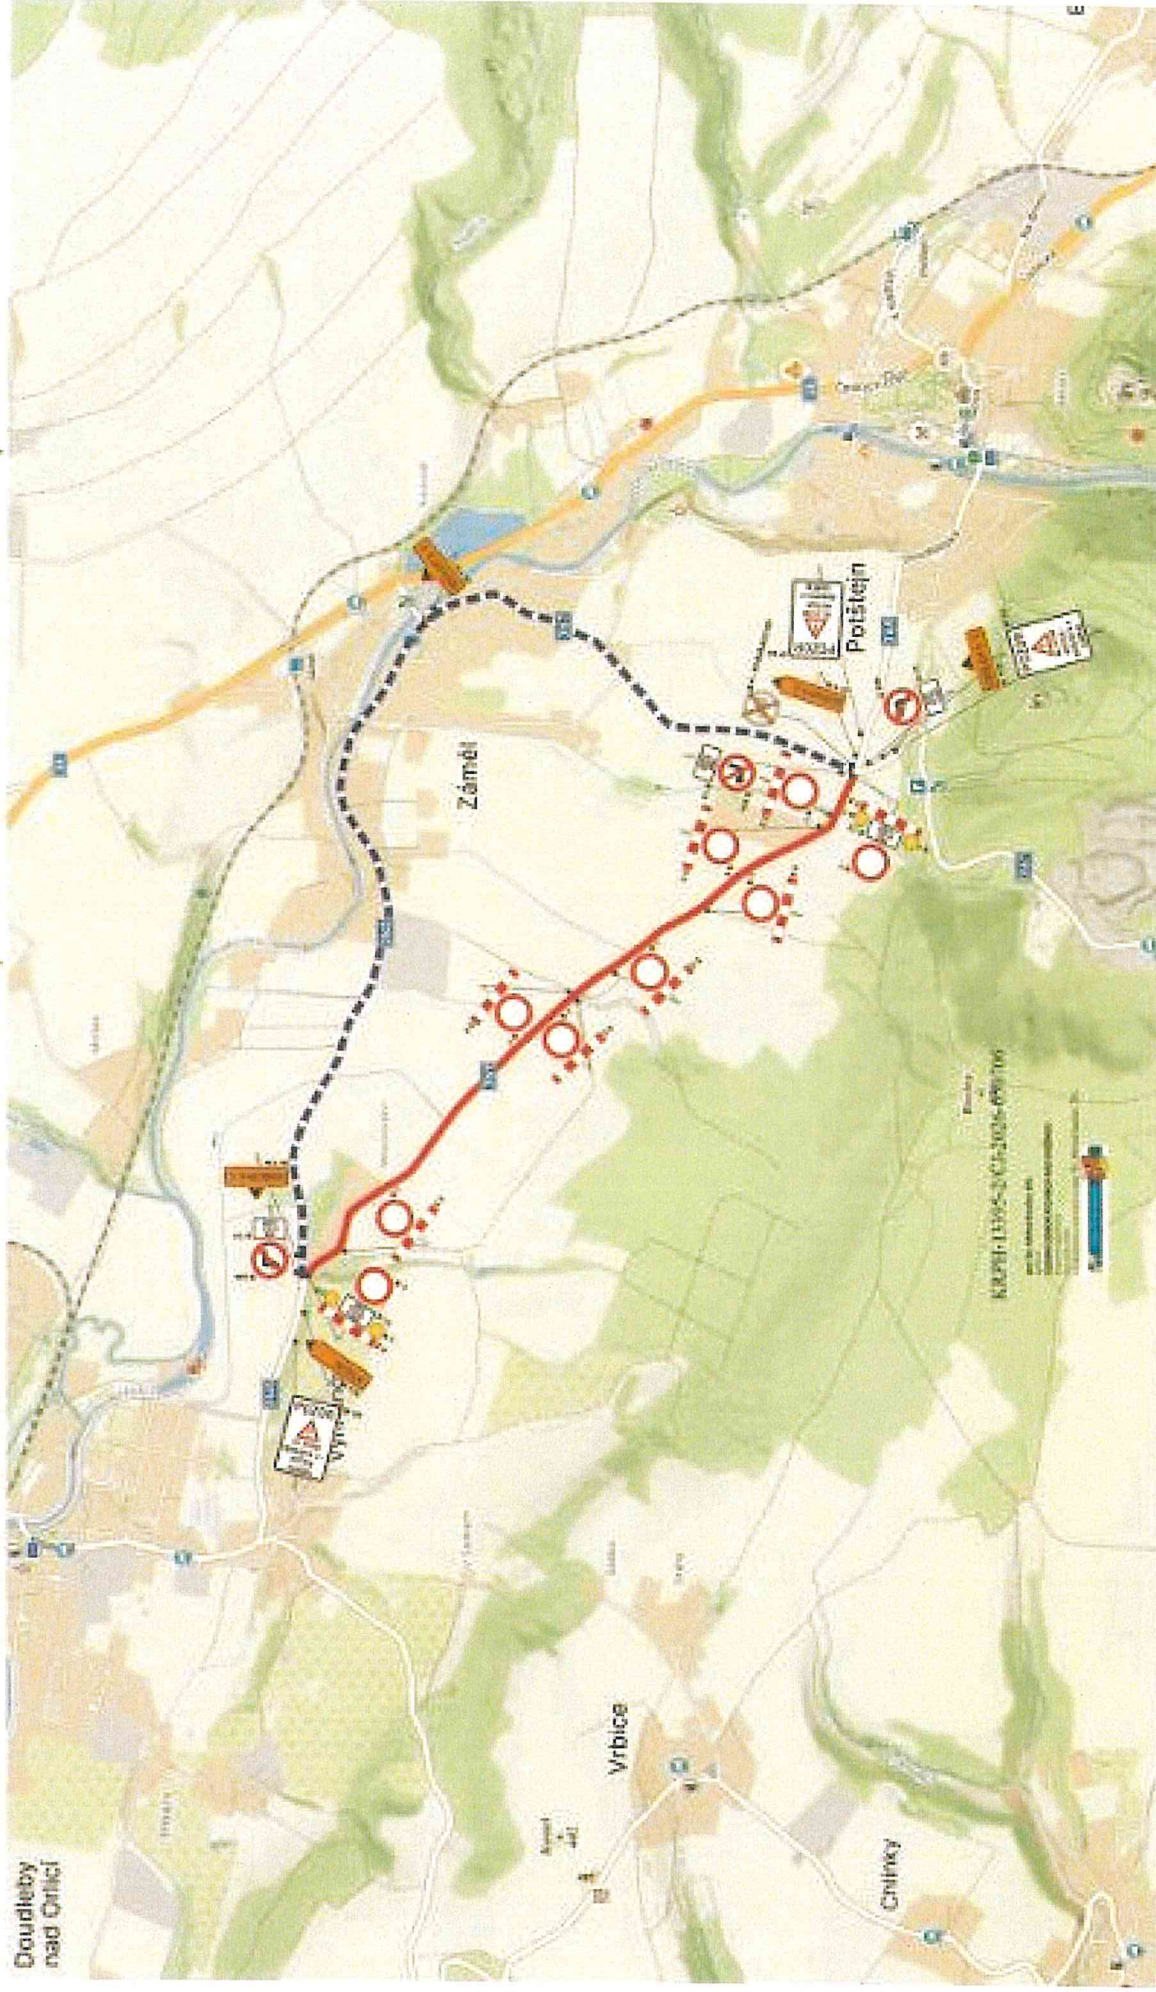

SITUACE DIO V DOBĚ KONÁNÍ POTŠTEJNSKÉ POUTI V TERMINU 15.05.2026 - 17.05.2026

TERMIN ÚPLNÉ UZAVÍRKY: 16.03.2026 - 31.07.2026

- UZAVŘENÝ ÚSEK
- OBJÍZDNÁ TRASA